PRODUCED BY AN AUTODESK EDUCATIONAL PRODUCT

# (Lote 158-B) JARDIM LEBLON - SARANDI. PR.

## ATUAL
## QUADRO RESUMO DE ÁREAS

| QUADRA | ÁREA DATAS (m²) | N° LOTES | DENOMINAÇÃO |
|---|---|---|---|
| 01 | 3.429,18 | 13 | ÁREA PRIVATIVA |
| 02 | 2.163,45 | 08 | ÁREA PRIVATIVA |
| 03 | 4.503,96 | 18 | ÁREA PRIVATIVA |
| 04 | 4.503,96 | 18 | ÁREA PRIVATIVA |
| 05 | 4.503,96 | 18 | ÁREA PRIVATIVA |
| 06 | 4.503,96 | 18 | ÁREA PRIVATIVA |
| 07 | 4.425,66 | 17 | ÁREA PRIVATIVA |
| 08 | 4.788,14 | 19 | ÁREA PRIVATIVA |
| 09 | 4.503,96 | 18 | ÁREA PRIVATIVA |
| 10 | 4.503,96 | 18 | ÁREA PRIVATIVA |
| 11 | 4.503,96 | 18 | ÁREA PRIVATIVA |
| 12 | 5.335,93 | 20 | ÁREA PRIVATIVA |
| 13 | 4.669,29 | 16 | ÁREA PRIVATIVA E ÁREA INST. |
| 14 | 4.503,96 | 18 | ÁREA PRIVATIVA |
| 15 | 4.503,96 | 18 | ÁREA PRIVATIVA |
| 16 | 7.349,35 | 09 | ÁREA PRIVATIVA E ÁREA INST. |
| 17 | 9.614,69 | 02 | ÁREA VERDE E APP |

## QUADRO RESUMO DE ÁREAS - GERAL

| DESCRIÇÃO | ÁREA TOTAL (m²) | PORCENTAGEM (%) |
|---|---|---|
| 1.0 ÁREA PRIVATIVA - 262 lotes | 66.646,60 m² | 55,08% |
| 2.0 ÁREA DE PRESERVAÇÃO - 1 lotes | 3.333,88 m² | 2,76% |
| 3.0 ÁREA VERDE - 1 lotes | 6.280,81 m² | 5,19% |
| 4.0 ÁREA INSTITUCIONAL - 2 lotes | 6.050,04 m² | 5,00% |
| 5.0 ARRUAMENTO | 38.688,67 m² | 31,97% |
| EMPRENDIMENTO - 266 lotes | 121.000,00 m² | 100% |

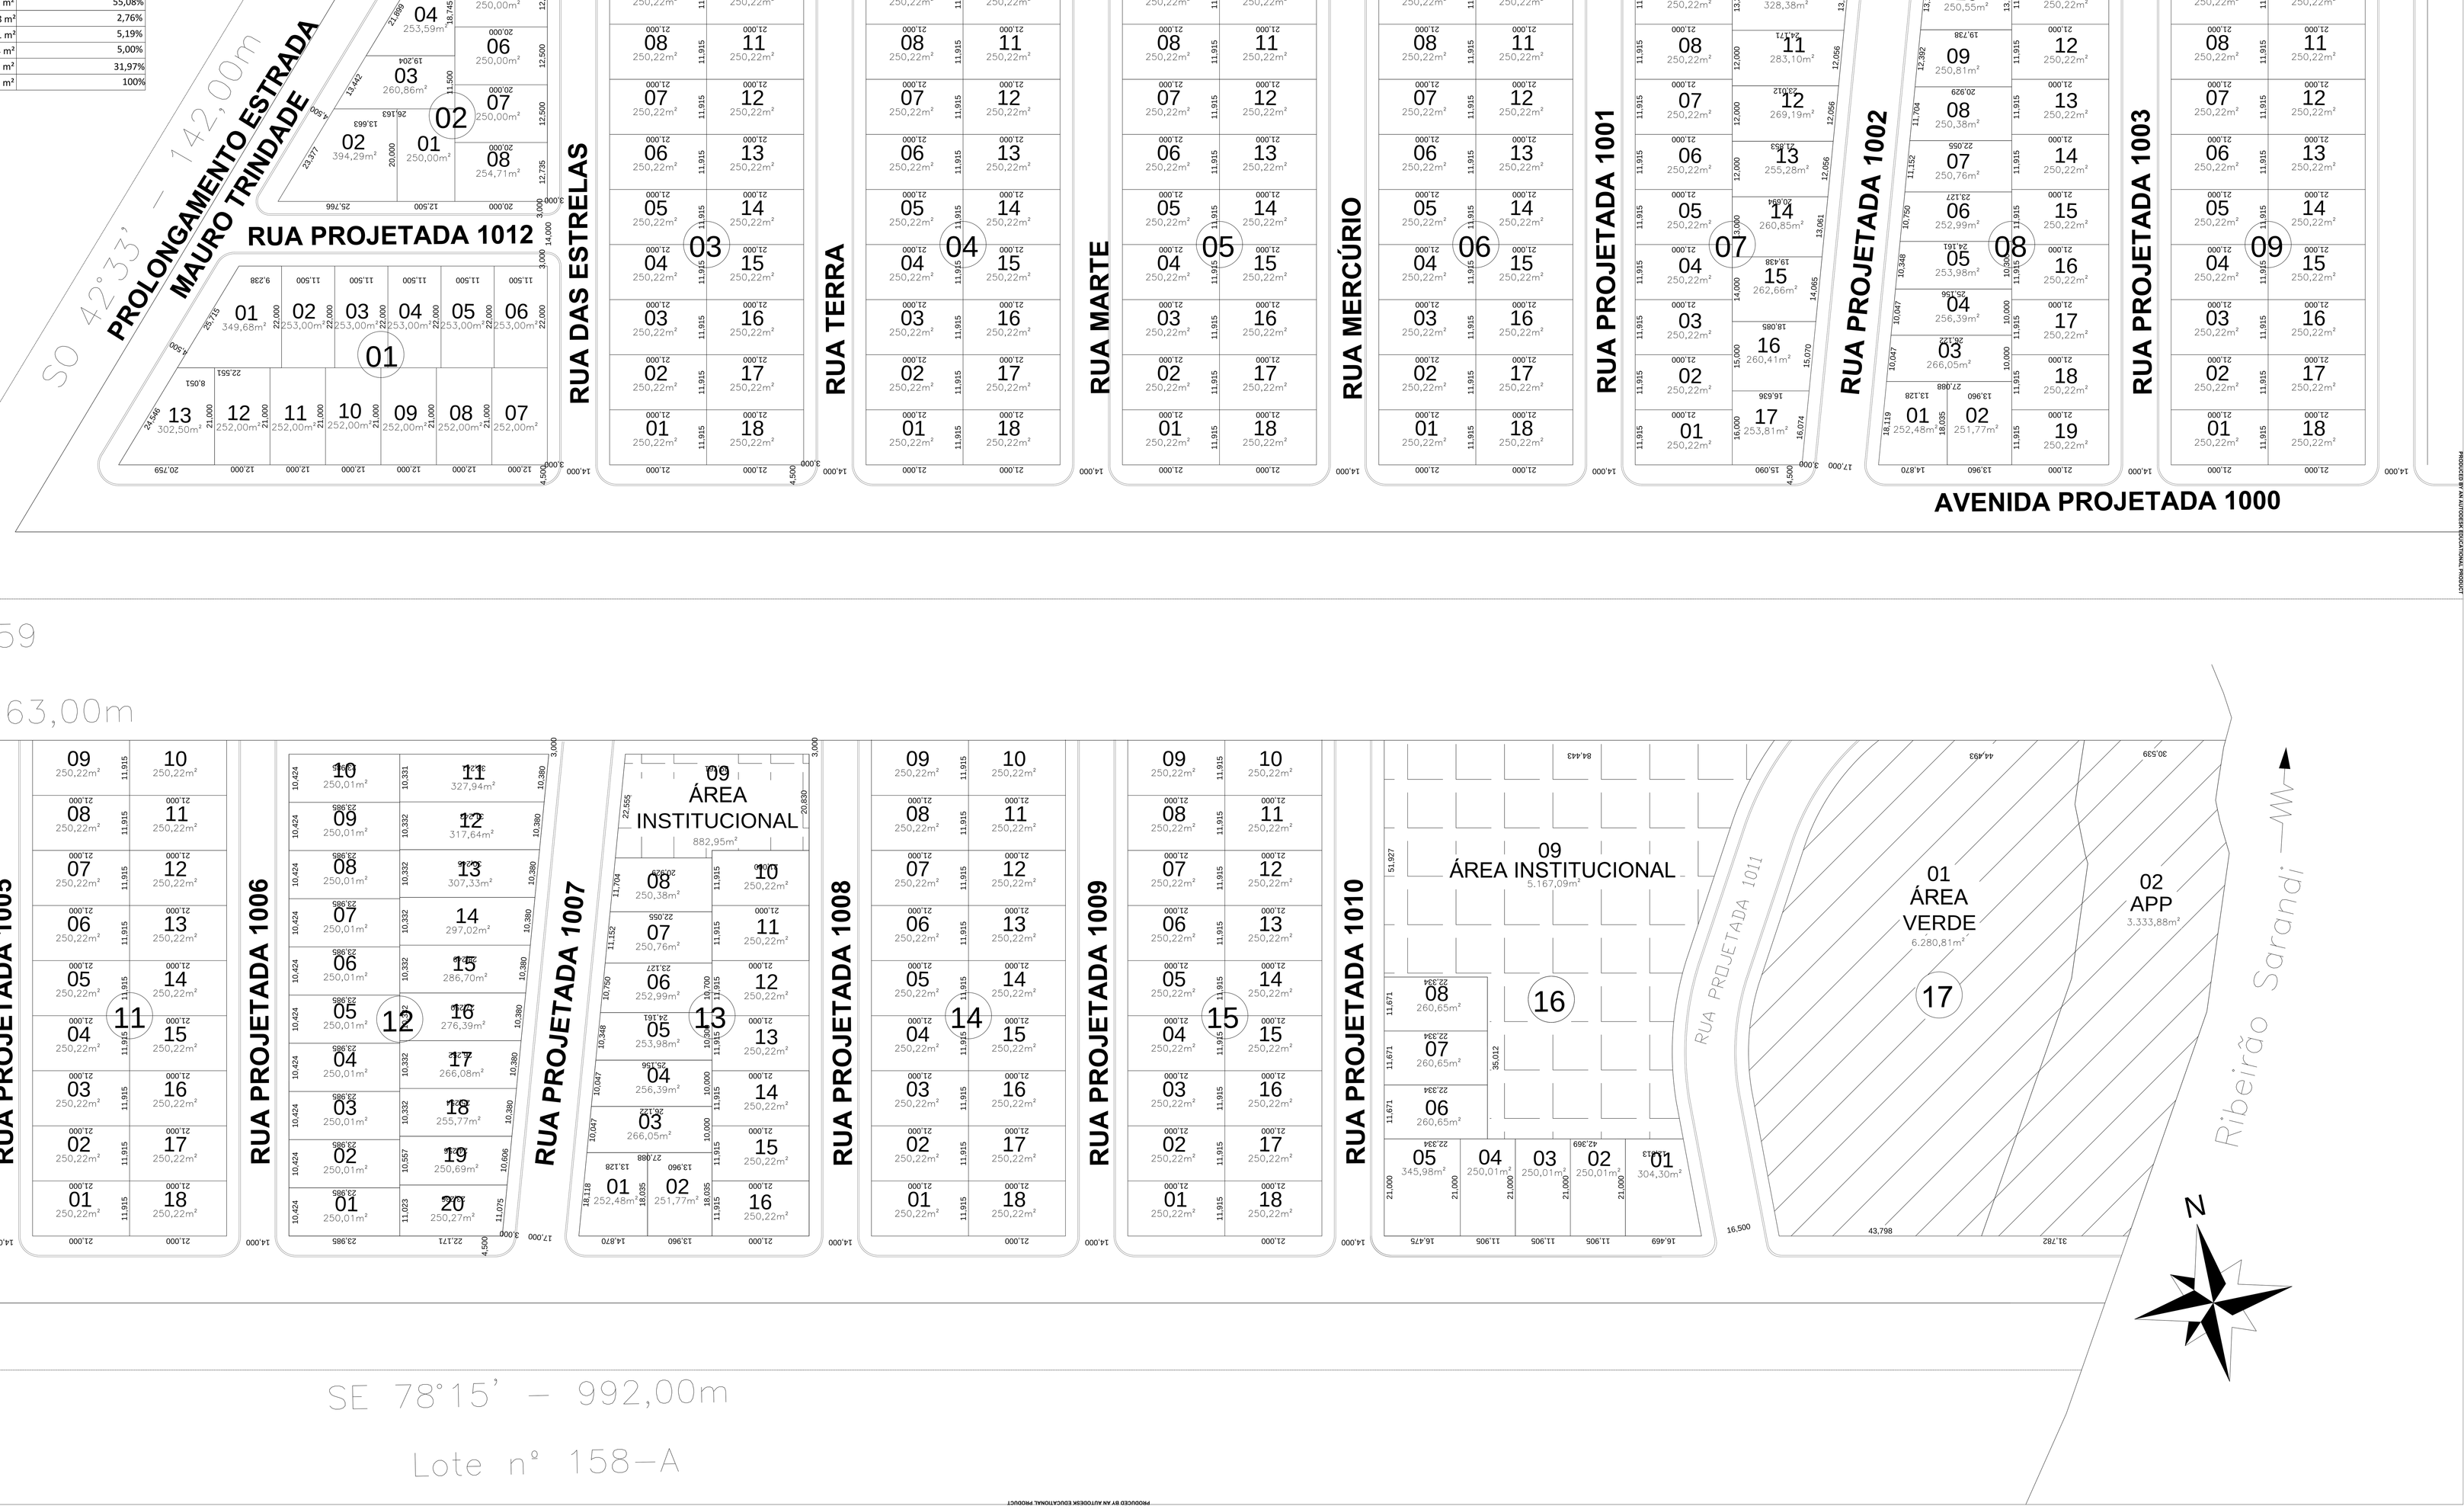


PRODUCED BY AN AUTODESK EDUCATIONAL PRODUCT